

филиал федерального государственного бюджетного учреждения «Федеральная кадастровая палата Федеральной службы государственной регистрации, кадастра и картографии» по Санкт-Петербургу

(наименование органа кадастрового учета)

**КАДАСТРОВЫЙ ПАСПОРТ ЗЕМЕЛЬНОГО УЧАСТКА** (выписка из государственного кадастра недвижимости)

19.02.2013 № 78/201/13-23698

В.1

1		Кадастровый номер 78:42:1850301:10169		2	Лист № 1	3	Всего листов: 4				
<b>Общие сведения</b>											
4		Предыдущие номера: —									
5		—									
7		Местоположение: Санкт-Петербург, город Пушкин, садоводство "Рехолово", участок I.1				6			Дата внесения номера в государственный кадастр недвижимости: 19.02.2013		
8 Категория земель:											
8.1	Земли сельскохозяйственного назначения	Земли населенных пунктов	Земли промышленности, энергетики, транспорта, связи, радиовещания, телевидения, информатики, земли для обеспечения космической деятельности, земли обороны, безопасности и земли иного специального назначения		Земли особо охраняемых территорий и объектов	Земли лесного фонда	Земли водного фонда	Земли запаса	Категория не установлена		
8.2	—	весь	—		—	—	—	—	—		
9		Разрешенное использование: Для садоводства									
10		Фактическое использование/характеристика деятельности: —									
11		Площадь: 58449+/-85 кв. м	12		Кадастровая стоимость (руб.): 185933282.88	13		Удельный показатель кадастровой стоимости (руб./м²): 3181.12	14		Система координат: мск 64
15		Сведения о правах: —									
16		Особые отметки: —									
17		—									
18		Дополнительные сведения для регистрации прав на образованные земельные участки									
		18.1		Номера образованных участков: 78:42:1850301:10169							
		18.2		Номер участка, преобразованного в результате выдела: —							
		18.3		Номера участков, подлежащих снятию с кадастрового учета: —							

инженер I категории  
(наименование должности)

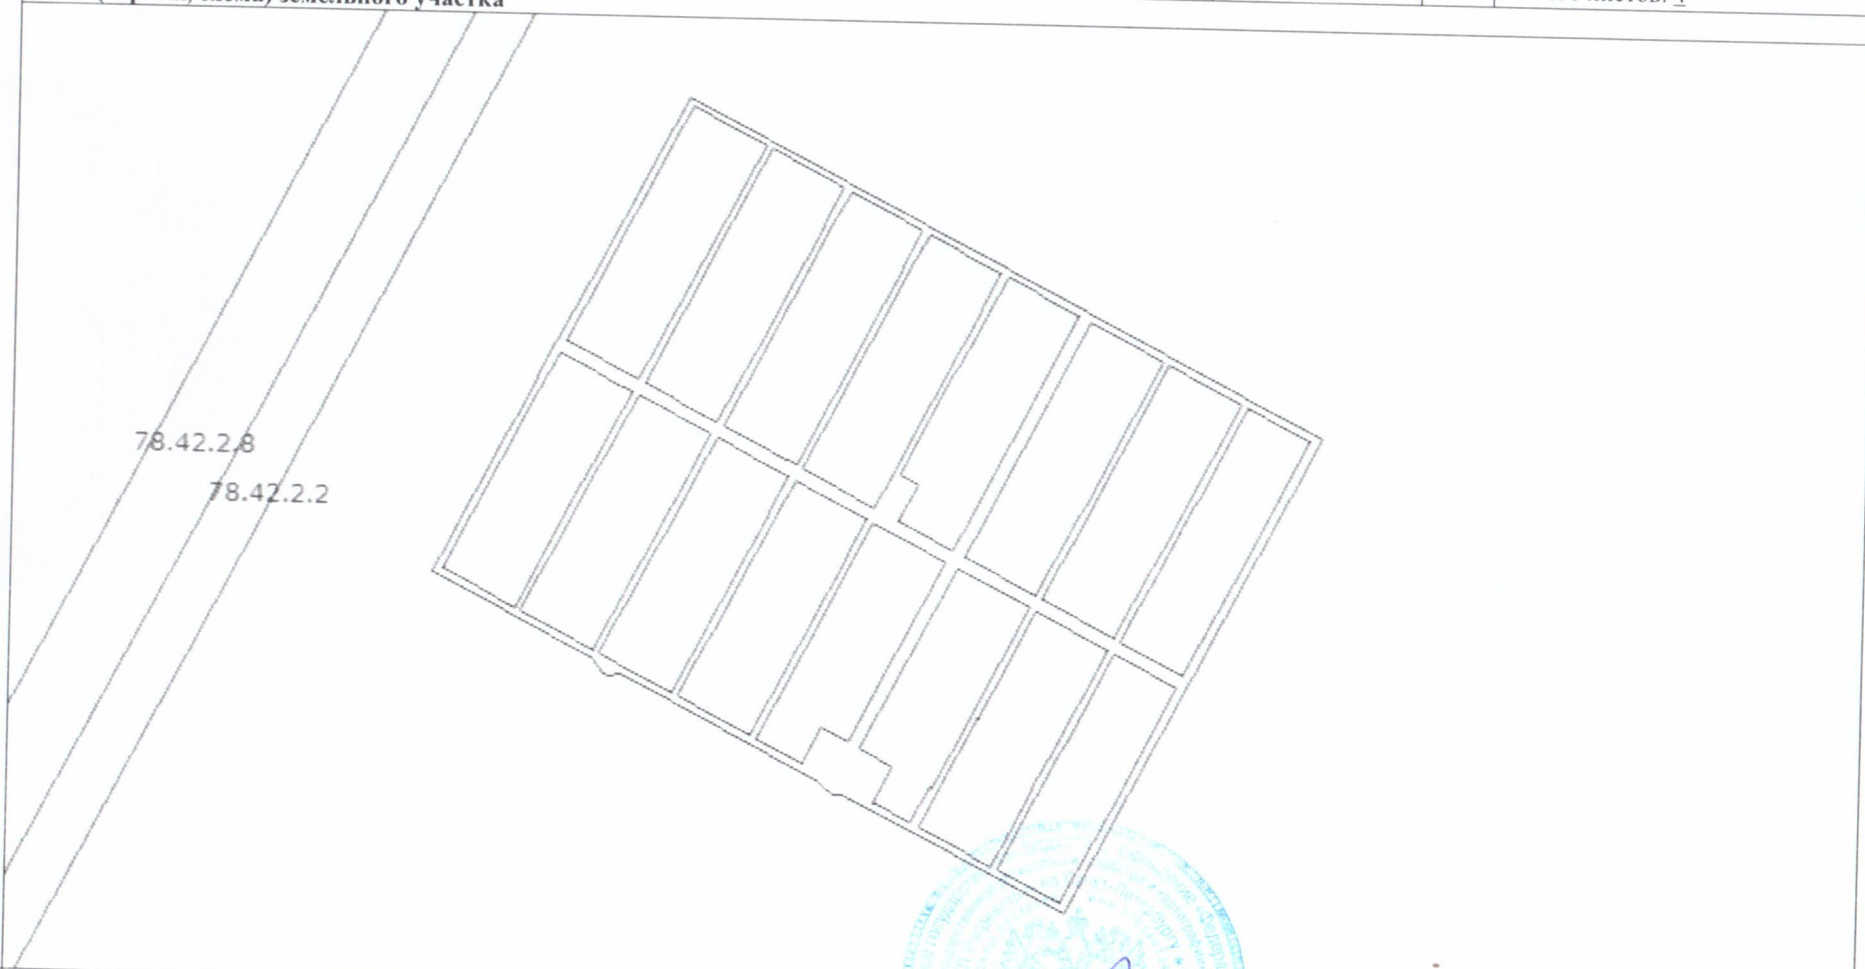


И. А. Золотаревич  
(инициалы, фамилия)

**КАДАСТРОВЫЙ ПАСПОРТ ЗЕМЕЛЬНОГО УЧАСТКА** (выписка из государственного кадастра недвижимости)

19.02.2013 № 78/201/13-23698

В.2

1	Кадастровый номер 78:42:1850301:10169	2	Лист № 2	3	Всего листов: 4
4	План (чертеж, схема) земельного участка 				
5	Масштаб 1:7500				

инженер I категории  
(наименование должности)

М.П. (подпись)

И. А. Золотаревич  
(инициалы, фамилия)

Условные знаки: —

**КАДАСТРОВЫЙ ПАСПОРТ ЗЕМЕЛЬНОГО УЧАСТКА** (выписка из государственного кадастра недвижимости)  
 19.02.2013 № 78/201/13-23698

**В.3**

<b>1</b>	Кадастровый номер 78:42:1850301:10169			<b>2</b>	Лист № 3	<b>3</b>	Всего листов: 4
<b>4</b>	<b>Сведения о частях земельного участка и обременениях</b>						
	№ п/п	Учетный номер части	Площадь (м <sup>2</sup> )	Характеристика	Лица, в пользу которых установлены обременения		
	1	1	58449	Зона регулирования застройки и хозяйственной деятельности	—		

инженер 1 категории  
 (наименование должности)



И. А. Золотаревич  
 (инициалы, фамилия)

КАДАСТРОВЫЙ ПАСПОРТ ЗЕМЕЛЬНОГО УЧАСТКА (выписка из государственного кадастра недвижимости)

19.02.2013 № 78/201/13-23698

В.4

1	Кадастровый номер 78:42:1850301:10169	2	Лист № 4	3	Всего листов: 4
4	План (чертеж, схема) части земельного участка		Учетный номер части: 78:42:1850301:10169/1		
5	Масштаб 1:7500				

инженер I категории  
(наименование должности)



М.П. (подпись)

И. А. Золотаревич  
(инициалы, фамилия)