


ПЛАН ГРАНИЦ ЗЕМЕЛЬНОГО УЧАСТКА

Местоположение: Санкт-Петербурга, город Пушкин, садоводство "Рехолово"

Участок 10001

Площадь участка: 67326 кв.м.

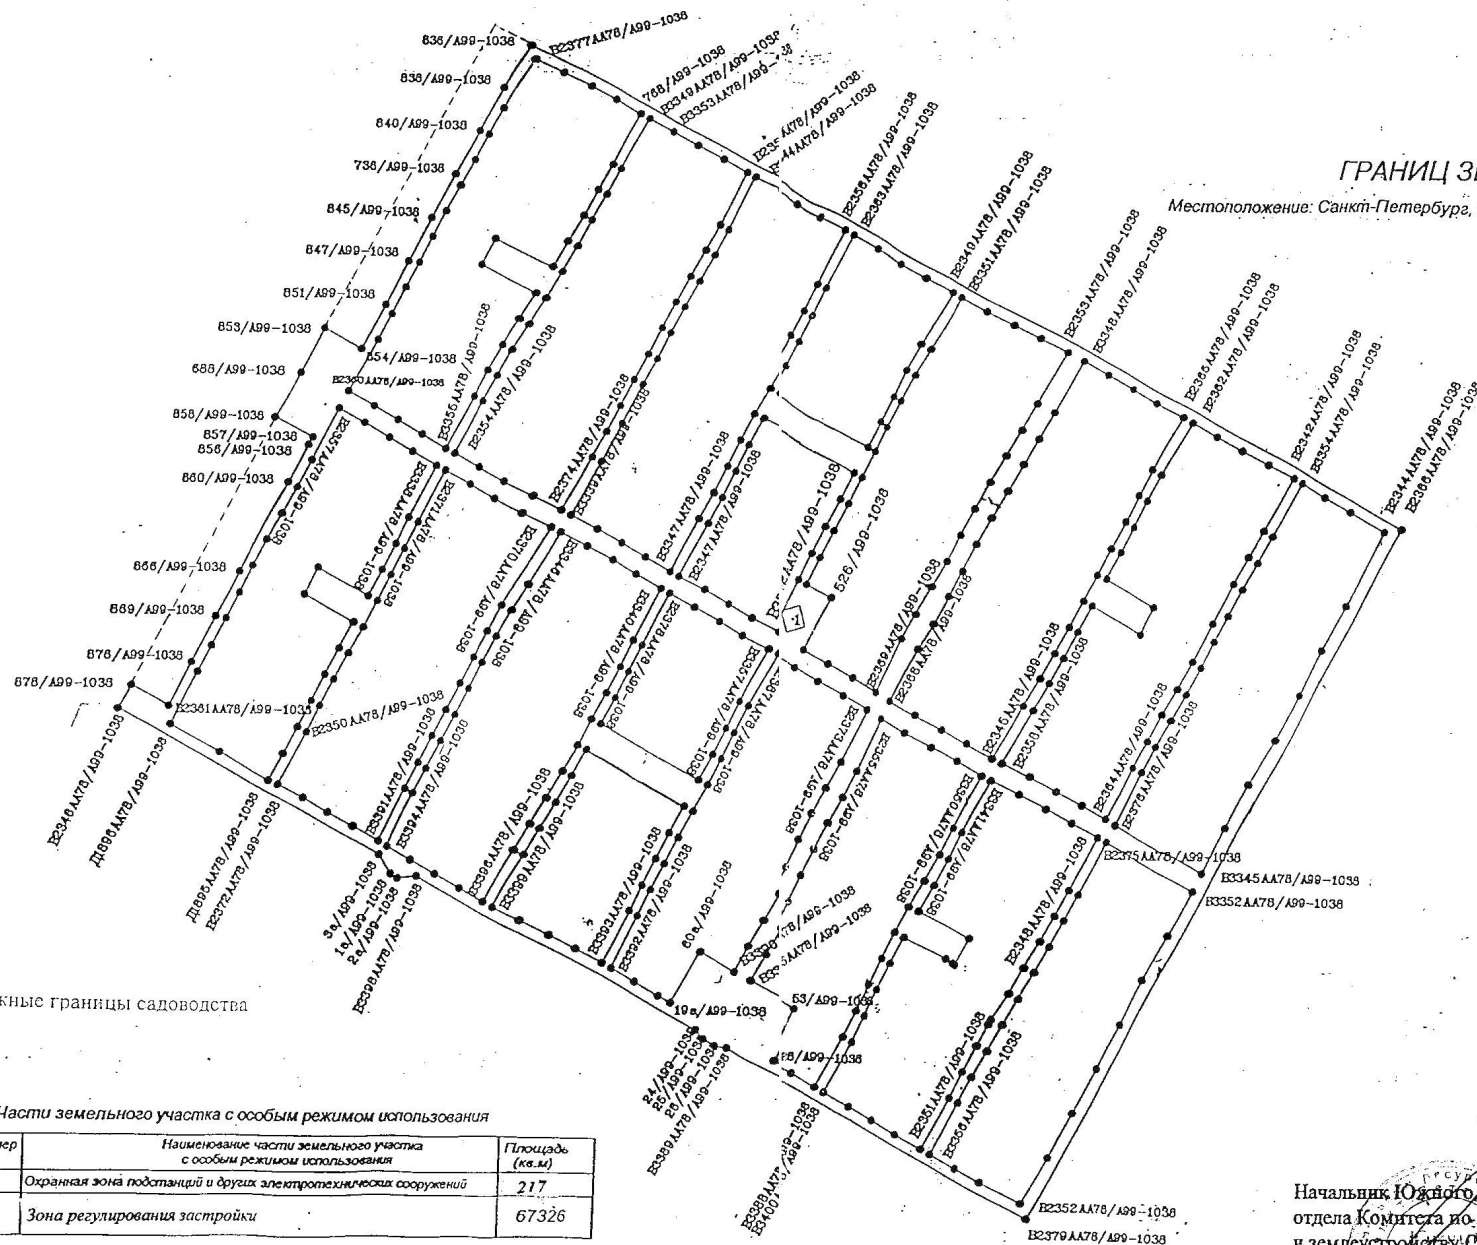

----- Наружные границы садоводства

Части земельного участка с особым режимом использования

Учетный номер части	Наименование части земельного участка с особым режимом использования	Площадь (кв.м)
1	Охранная зона подстанций и других электротехнических сооружений	217
2	Зона регулирования застройки	67326

Масштаб 1 : 8 000

ФГУП «Аэрогеодезия»
 Директор экспедиции
 Осанкин А.
 План составил: тел. 49-10-10
 Матвеева А.

Начальник Южного районного
 отдела Комитета по земельным ресурсам
 и землеустройству Санкт-Петербурга
 Седых Е.Е.